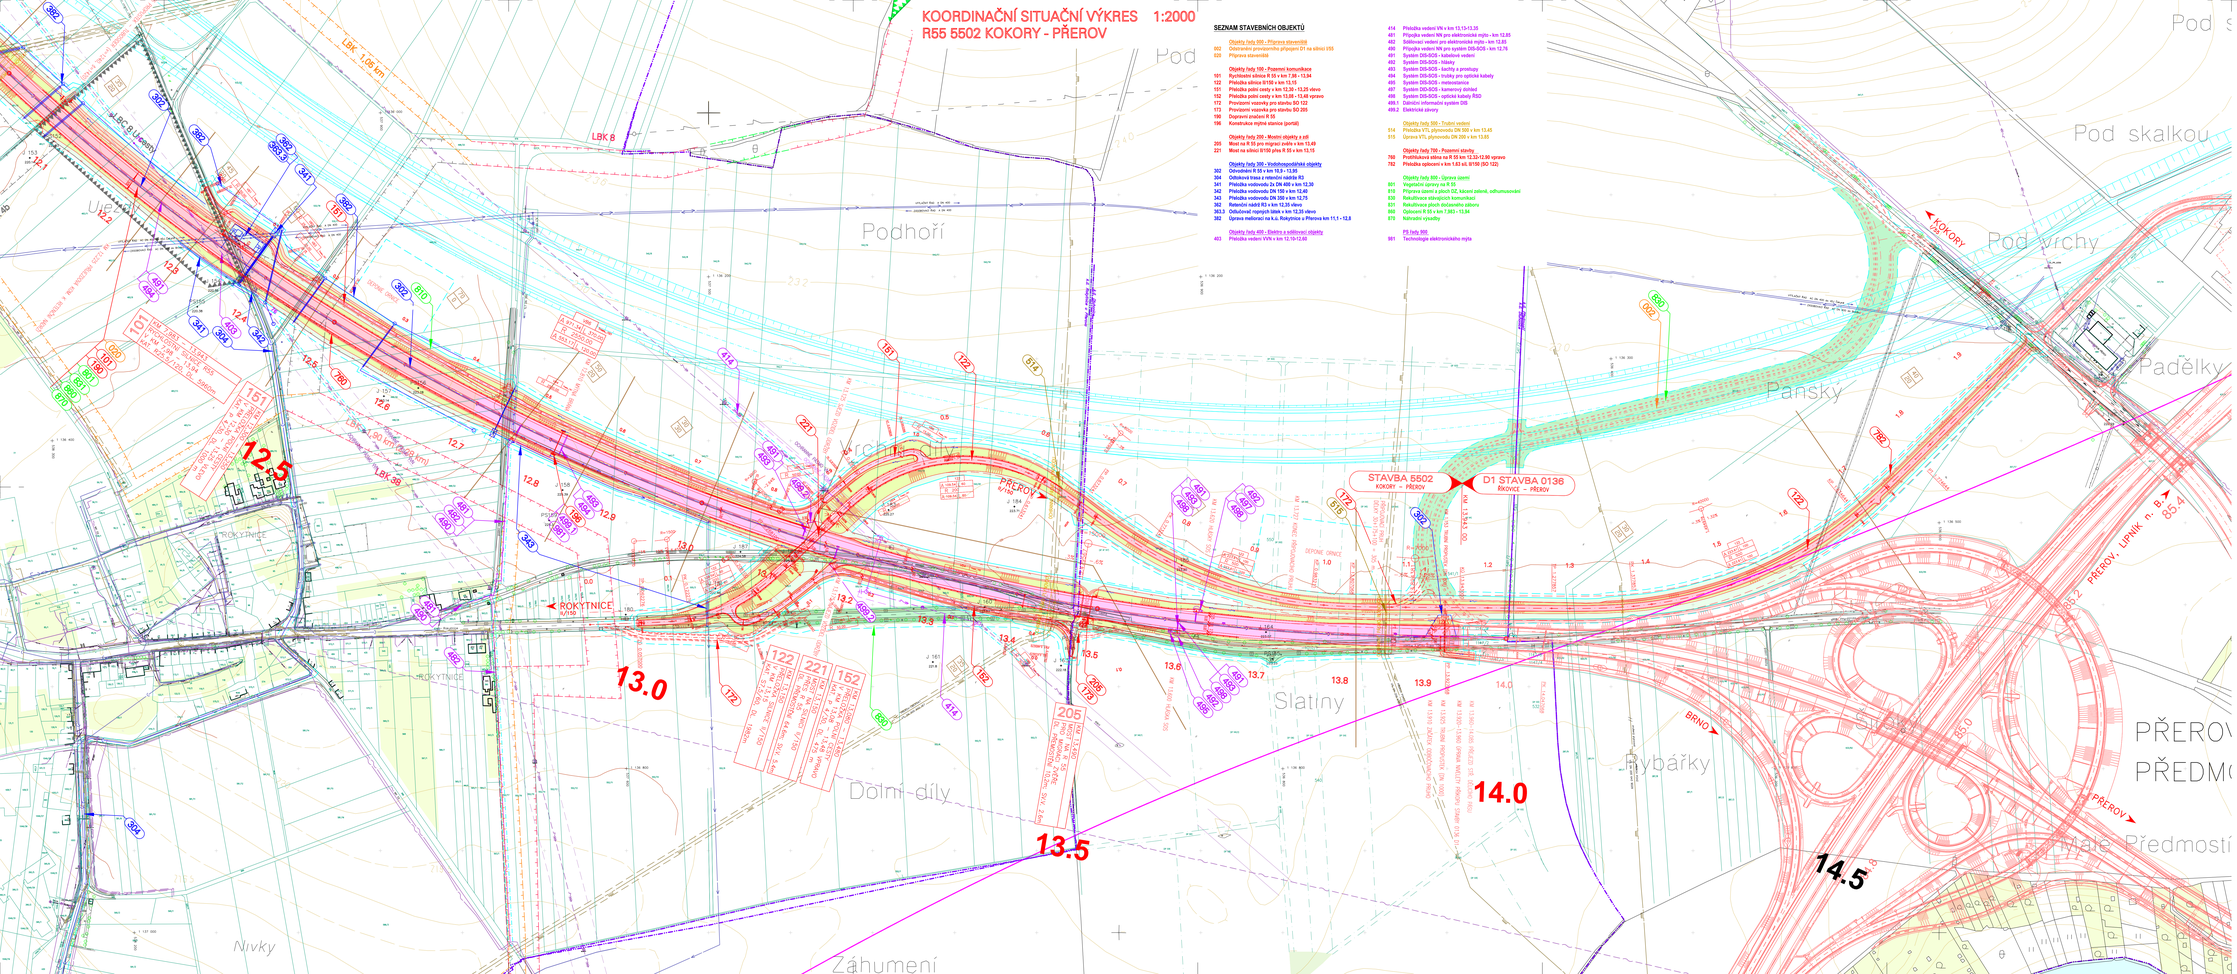
KOORDINAČNÍ SITUAČNÍ VÝKRES 1:2000
R55 5502 KOKORY - PŘEROV
SEZNAM STAVEBNÍCH OBJEKTŮ
Objekty řady 000 - Přípravné stavebního
001 Odstranění provizorního přívpravní D1 na silnici I/55
020 Přípravné stavebního
Objekty řady 100 - Pozemní komunikace
101 Rychlostní silnice R 55 v km 7,98 - 13,94
122 Přeložka silnice II/150 v km 13,15
151 Přeložka polní cesty v km 12,30 - 13,25 vlevo
152 Přeložka polní cesty v km 13,06 - 13,46 vpravo
172 Provizorní vozovky pro staničky SO 122
173 Provizorní vozovky pro staničky SO 205
196 Dopravní značení R 55
198 Konstrukce mýtné stanice (portál)
Objekty řady 200 - Mostní objekty a zdi
205 Most na R 55 pro migraci zvěře v km 13,49
221 Most na silnici II/150 přes R 55 v km 13,15
Objekty řady 300 - Vodohospodářské objekty
302 Odvodnění R 55 v km 10,9 - 13,95
304 Odlehčná trasa z mělničů nádrže R3
341 Přeložka vodovodu 2x DN 400 v km 12,36
342 Přeložka vodovodu DN 150 v km 12,40
343 Přeložka vodovodu DN 300 v km 12,75
362 Retenční nádrž R3 v km 12,35 vlevo
363.3 Odlučovač ropných látek v km 12,35 vlevo
382 Úprava meliorací na k.ú. Rokytnice a Přerova km 11,1 - 12,8
Objekty řady 400 - Elektro a sdělovací objekty
403 Přeložka vedení VVN v km 12,10-12,60
414 Přeložka vedení VN v km 11,13-13,35
481 Přípojka vedení NN pro elektronické mýto - km 12,85
482 Sdělovací vedení pro elektronické mýto - km 12,85
486 Přípojka vedení NN pro systém DIS-SOS - km 12,76
491 System DIS-SOS - kabelové vedení
492 System DIS-SOS - hlásky
493 System DIS-SOS - boxíky a prvotřídy
494 System DIS-SOS - trubky pro optické kabely
495 System DIS-SOS - meteostanice
497 System DIS-SOS - kamerový dohled
498 System DIS-SOS - optické kabely ÚSD
499.1 Dálniční informační systém DIS
499.2 Elektrické závory
Objekty řady 500 - Trubní vedení
514 Přeložka VTL plynovodu DN 500 v km 13,45
515 Úprava VTL plynovodu DN 200 v km 13,65
Objekty řady 700 - Pozemní stavby
700 Protihluková stěna na R 55 km 12,32-12,90 vpravo
702 Protiváha opěrami v km 1,83 a5. 8/100 (SO 122)
Objekty řady 800 - Úprava území
801 Vegetační úpravy na R 55
810 Příprava území z jílovin ČS, kácení zeleně, odhumusování
830 Rekultivace silničních komunikací
831 Rekultivace ploch dočasného záboru
862 Oplocení R 55 v km 7,383 - 13,94
870 Nátrubní výsadby
PS řady 900
901 Technologie elektronického mýta
STAVBA 5502 KOKORY - PŘEROV
D1 STAVBA 0136 PŘEROV - PŘEROV
PŘEROV, LIPNÍK n. B. - D5.4
LEGENDA:
PLOCHY:
ŽELEZNICE
CHMELNICE
ZAHRADY
LESY
VODNÍ PLOCHY
KRYT VOZOVKY ASFALTOVÝ
KRYT VOZOVKY CEMENTOBETONOVÝ
KRYT VOZOVKY POLNÍCH CEST
ZÁŘEZ
NÁSYP
REKULTIVACE
ÚPRAVA TERÉNU
DEMOLICE
OSTATNÍ:
HRANICE KATASTRÁLNÍHO ÚZEMÍ
PARCELY KN
PARCELY PK
OCHRANNÉ PÁSMO KOMUNIKACÍ
STAVBY JINÝCH PROJEKTANTŮ
TRVALÝ ZÁBOR
DOČASNÝ ZÁBOR NAD 5 LET
DOČASNÝ ZÁBOR NAD 1 ROK
DOČASNÝ ZÁBOR DO 1 ROKU
NÁVRH TRASY PŘÍPRAVU D-O-L DLE PODKLADŮ MD ČR
SÍTĚ:
KANALIZACE STÁVAJÍCÍ / PŘELOŽKA
VODOVOD STÁVAJÍCÍ / PŘELOŽKA
MELIORACE STÁVAJÍCÍ / PŘELOŽKA
VEDENÍ VN STÁVAJÍCÍ / PŘELOŽKA
VEDENÍ VN STÁVAJÍCÍ / PŘELOŽKA
VEDENÍ NN STÁVAJÍCÍ / PŘELOŽKA
VEDENÍ SDĚLOVACÍ STÁVAJÍCÍ / PŘELOŽKA
VEDENÍ VO STÁVAJÍCÍ / PŘELOŽKA
PLYNOVOD VTL STÁVAJÍCÍ / PŘELOŽKA
PLYNOVOD STL STÁVAJÍCÍ / PŘELOŽKA
OCHRANA PŘÍRODY:
LOKÁLNÍ BIOCENTRUM
LBK FUNKČNÍ (DLE ÚPD)
LBK NAVRŽENÉ (DLE ÚPD)
LBK NAVRŽENÉ POSUNUTÍ HRANIC
LBK PŮVODNÍ NÁVRH (DLE ÚPD)
OCHRANNÉ PÁSMO MINERÁLNÍCH VOD II. STUPNĚ HORNÍ MOŠTĚNICE
OCHRANNÉ PÁSMO MINERÁLNÍCH VOD III. STUPNĚ HORNÍ MOŠTĚNICE
DOPORUČENÁ OCHRANA PODZVOD V. PLNĚNÍ ROZSAHU
GEOLOGICKÉ ZEMĚDĚLSKÉ PŮDY
OZEMÍ S ARCHEOLOGICKÝMI NÁLEZY
MOCNOST SKRÝVKY HUMUSOVÉHO HORIZONTU (cm)
MOCNOST SKRÝVKY HLOUBKE ULOŽENÍHO ZÚRODNĚNÍ SCHOPNÉHO HORIZONTU (cm)
HRANICE OKRSKŮ MOCNOSTI SKRÝVEK
A, B ÚSEKY PODLE KVALITY HUMUSOVÉHO HORIZONTU
JV3 JÁDROVÉ VRTY
PJ139 HYDROGEOLOGICKÉ POZOROVACÍ VRTY
PS162 SONDY STATICKÉ PENETRACE
HV3 NOVÉ HG VRT
C 5502
INVESTOR
ŘEDITELSTVÍ SILNIC A DÁLNIC ČR
Na Pankráci 546/56, 145 05 PRAHA 4
stavbu zajišťuje Závod Brno
Šumavská 33, 659 77 Brno
© ŘSD ČR 2010
GENERÁLNÍ PROJEKTANT
HBH PROJEKT spol. s r.o.
Hradišťská 63/31, 602 00 BRNO
tel.: 545 426 111, fax: 545 426 100
e-mail: hbh@hbh.cz, http://www.hbh.cz
Č. ZAKÁZKY 2013/170
SOUŘAD. SYSTÉM: S-JTSK
VÝŠKOVÝ SYSTÉM: Bpv
VEDOUCÍ PROJEKTANT: ING. BOHAČ
ZODPOVĚDNÝ PROJEKTANT: ING. OTTPICHOVÁ
HYPSOMETRIE: ING. OTTPICHOVÁ
KRESLIL:
KONTROLOVAL: ING. HORNÍČEK
KRAJ: OLOMOUCKÝ
MĚSTO: PŘEROV
OBEC: MAUTNICKÝ LIKOVA ROKYTNICE,PŘEROV
DATUM: 02/2014
FORMÁT: 16 A4
MĚŘÍTKO: 1:2000
ZOO.: DOR
ČÍSLO: 2013/170
ARCHIVNÍ ČÍS.:
NÁZEV AKCE
R55 5502 KOKORY – PŘEROV
C – SITUAČNÍ VÝKRESY
NÁZEV VÝKRESU:
KOORDINAČNÍ SITUAČNÍ VÝKRES km 12.40 – 13.94
C. DOPISNÝ
VÝKRES Č.: 3.3